



PROJETO DE LEI N.º ____/2025.

DENOMINA de **Residencial Francisco de Assis Delfino (Assis Delfino)** o conjunto habitacional atualmente denominado Residencial Cajazeiras 1, localizado na Rodovia BR-230, km 505,5, no bairro Dom Zacarias Rolim de Moura, nesta cidade, e dá outras providências.

A CÂMARA MUNICIPAL DE CAJAZEIRAS, ESTADO DA PARAÍBA;

R E S O L V E:


Art. 1º - Fica denominado **Residencial Francisco de Assis Delfino (Assis Delfino)** o conjunto habitacional atualmente denominado Residencial Cajazeiras 1, localizado na Rodovia BR-230, km 505,5, no bairro Dom Zacarias Rolim de Moura, nesta cidade, conforme documentos anexos, como justa homenagem do Poder Legislativo Cajazeirense.

Art. 2º - As despesas decorrentes do cumprimento desta Lei correrão, por conta de verbas próprias do orçamento vigente.

Art. 3º - Esta Lei entra em vigor na data de sua publicação.

Art. 4º - Ficam revogadas as disposições em contrário.

PLENÁRIO EDMILSON FEITOSA CAVALCANTE, 06 DE JULHO DE 2025.

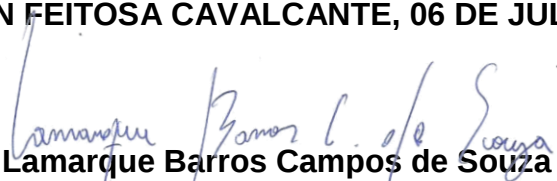
Lamarque Barros Campos de Souza
Vereador – PSB




JUSTIFICATIVA DO PROJETO DE LEI N.º ____/2025.

Francisco de Assis Delfino nasceu no sítio Riacho Verde, município de Piancó – PB, e, em 1963, chegou a Cajazeiras, onde construiu uma sólida carreira como comerciante no ramo de venda de automóveis e, posteriormente, no setor agropecuário como pecuarista. Ao longo de sua vida, Francisco Assis estabeleceu-se como uma figura respeitada em nossa cidade, contribuindo de forma decisiva para o crescimento econômico e social de Cajazeiras.

A nomeação deste residencial com o nome de **Francisco de Assis Delfino** é uma justa e merecida homenagem a um homem cuja vida foi marcada pela dedicação, empreendedorismo e contribuição para o desenvolvimento da cidade de Cajazeiras. Que todos os moradores deste residencial, com suas famílias, possam ser inspirados pelos valores de trabalho, honestidade e respeito que Francisco de Assis Delfino representou.

Esta homenagem visa eternizar a memória de um homem que, através de sua trajetória de vida, transformou-se em exemplo de cidadão cajazeirense.

PLENÁRIO EDMILSON FEITOSA CAVALCANTE, 06 DE JULHO DE 2025.

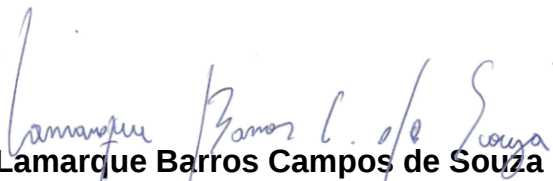
Lamarque Barros Campos de Souza
Vereador – PSB

CURRÍCULO DE FRANCISCO DE ASSIS DELFINO

Nome Completo: Francisco de Assis Delfino

Local de Nascimento: Sítio Riacho Verde, Município de Piancó – PB

Falecimento: 14/06/2020 (87 anos)

Endereço: Rua Sabino Assis, 75 - Centro, Cajazeiras - PB

Histórico Profissional



- **Comerciante no ramo de venda de automóveis:** Iniciou sua trajetória profissional no setor automotivo, onde se destacou como comerciante de veículos, consolidando-se no mercado local.
- **Pecuarista:** Ao longo de sua vida, diversificou suas atividades econômicas, tornando-se também pecuarista, com significativa presença no setor na região de Cajazeiras.

Família:


Francisco de Assis Delfino foi casado e construiu uma família em Cajazeiras, onde seus filhos e filhas seguiram caminhos de sucesso e ocuparam cargos públicos de confiança na cidade, dando continuidade ao legado da família.

Pais:


- **Domingos Delfino Leite, e**
- **Carolina Maria da Conceição.**

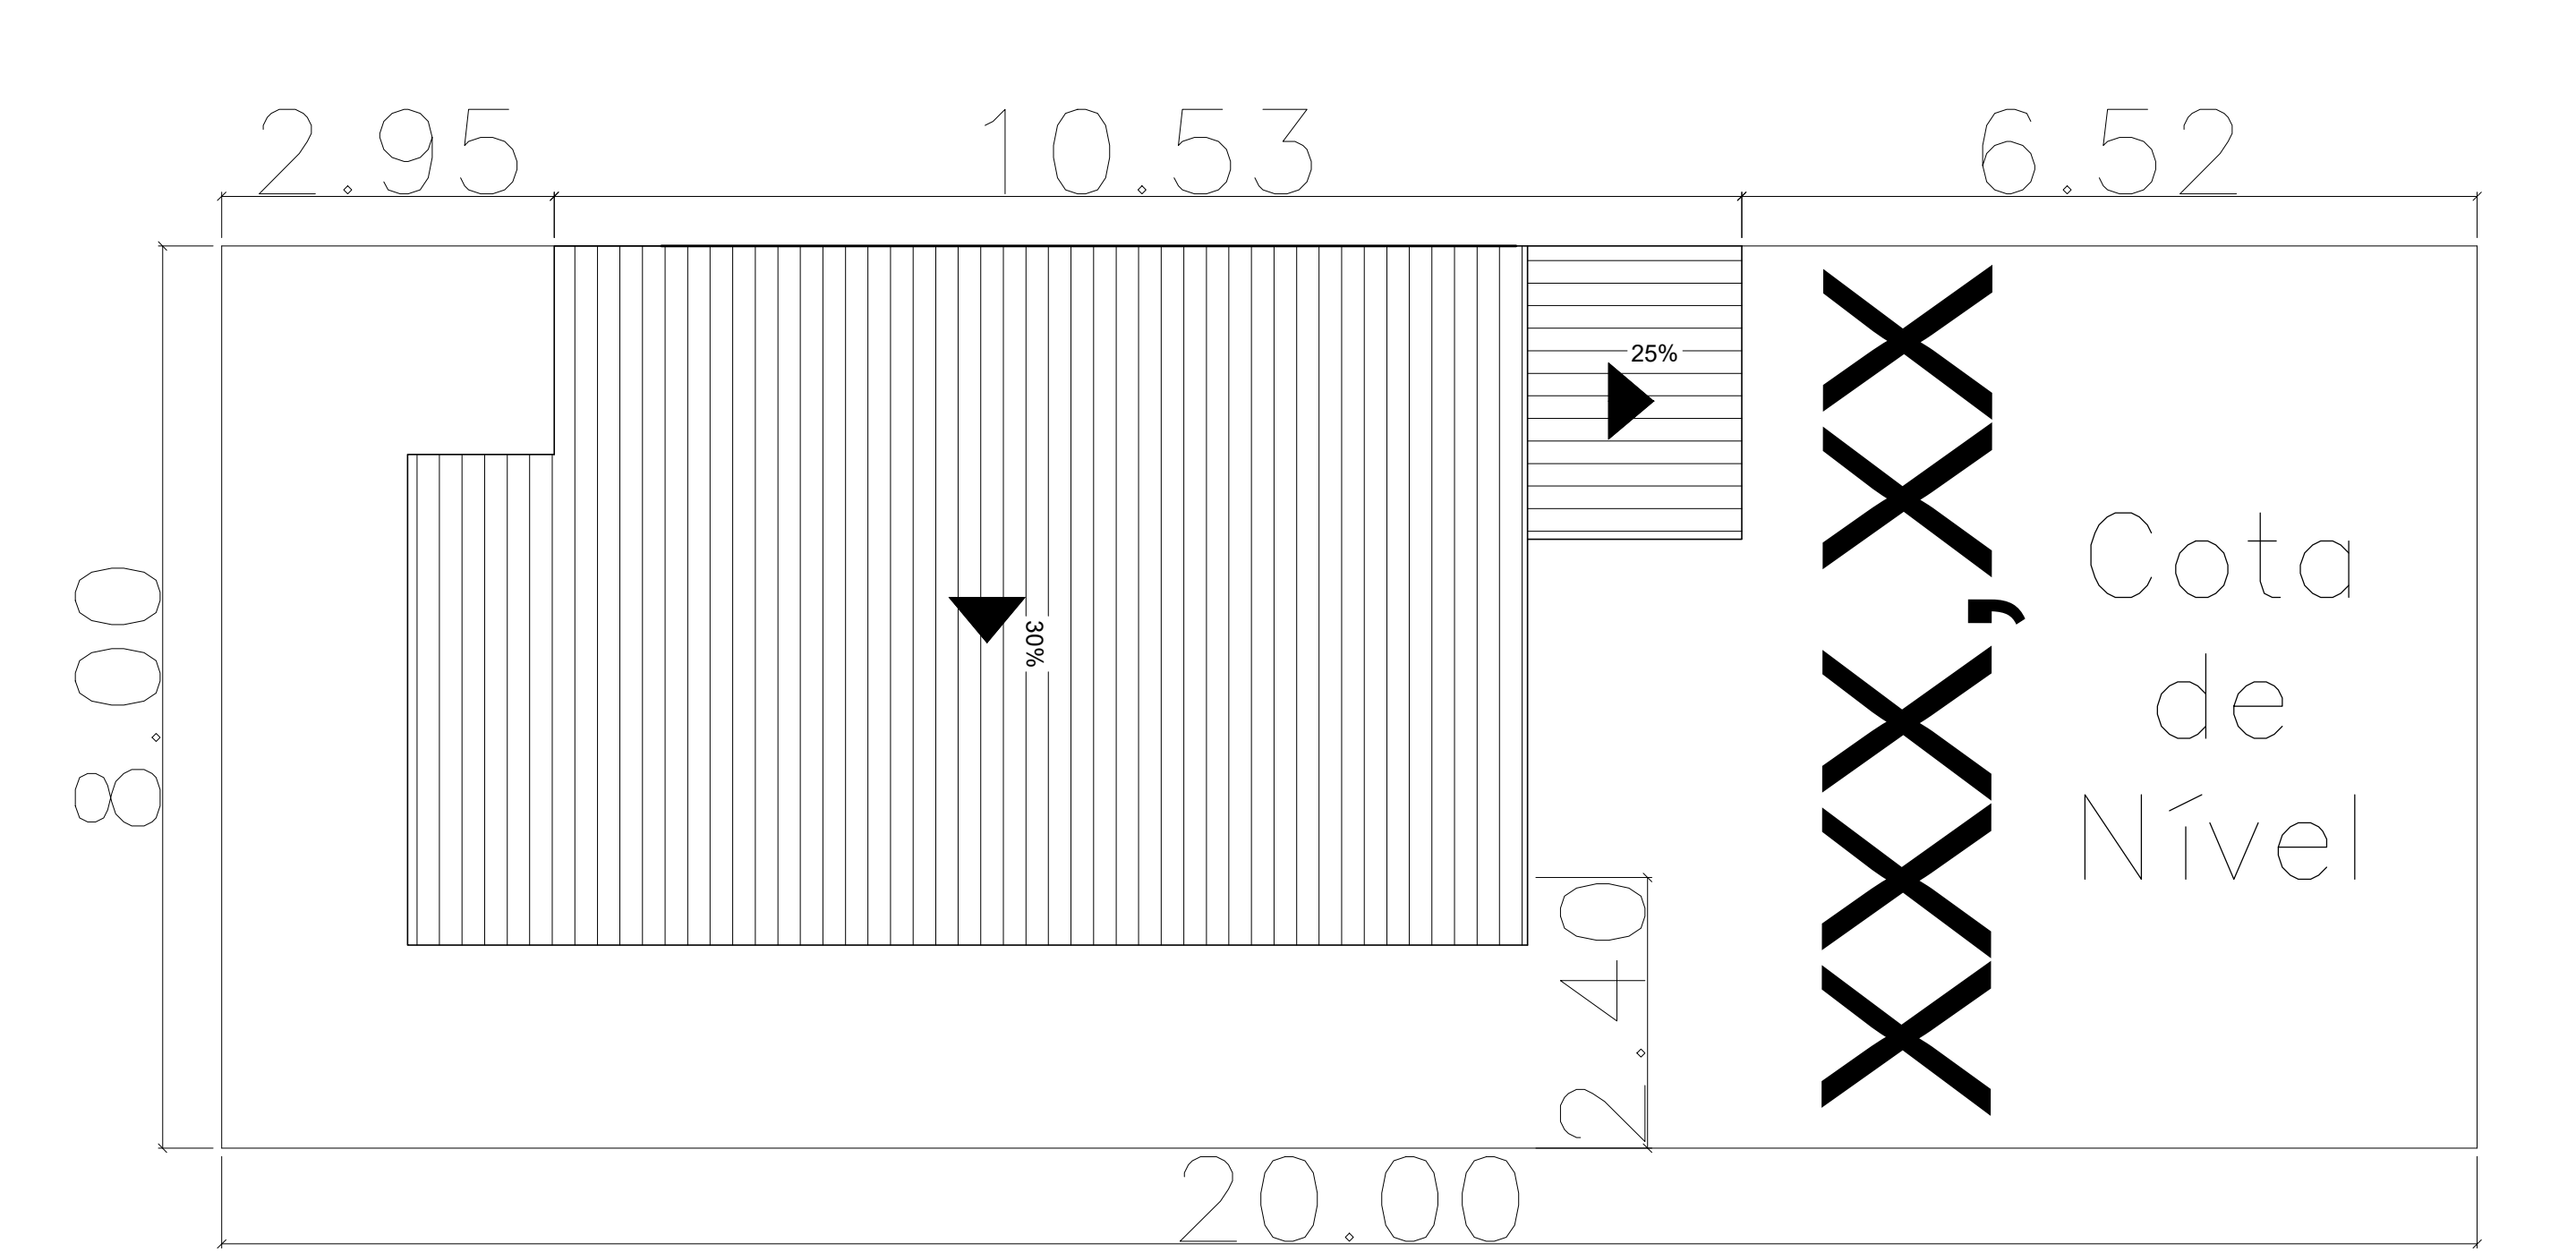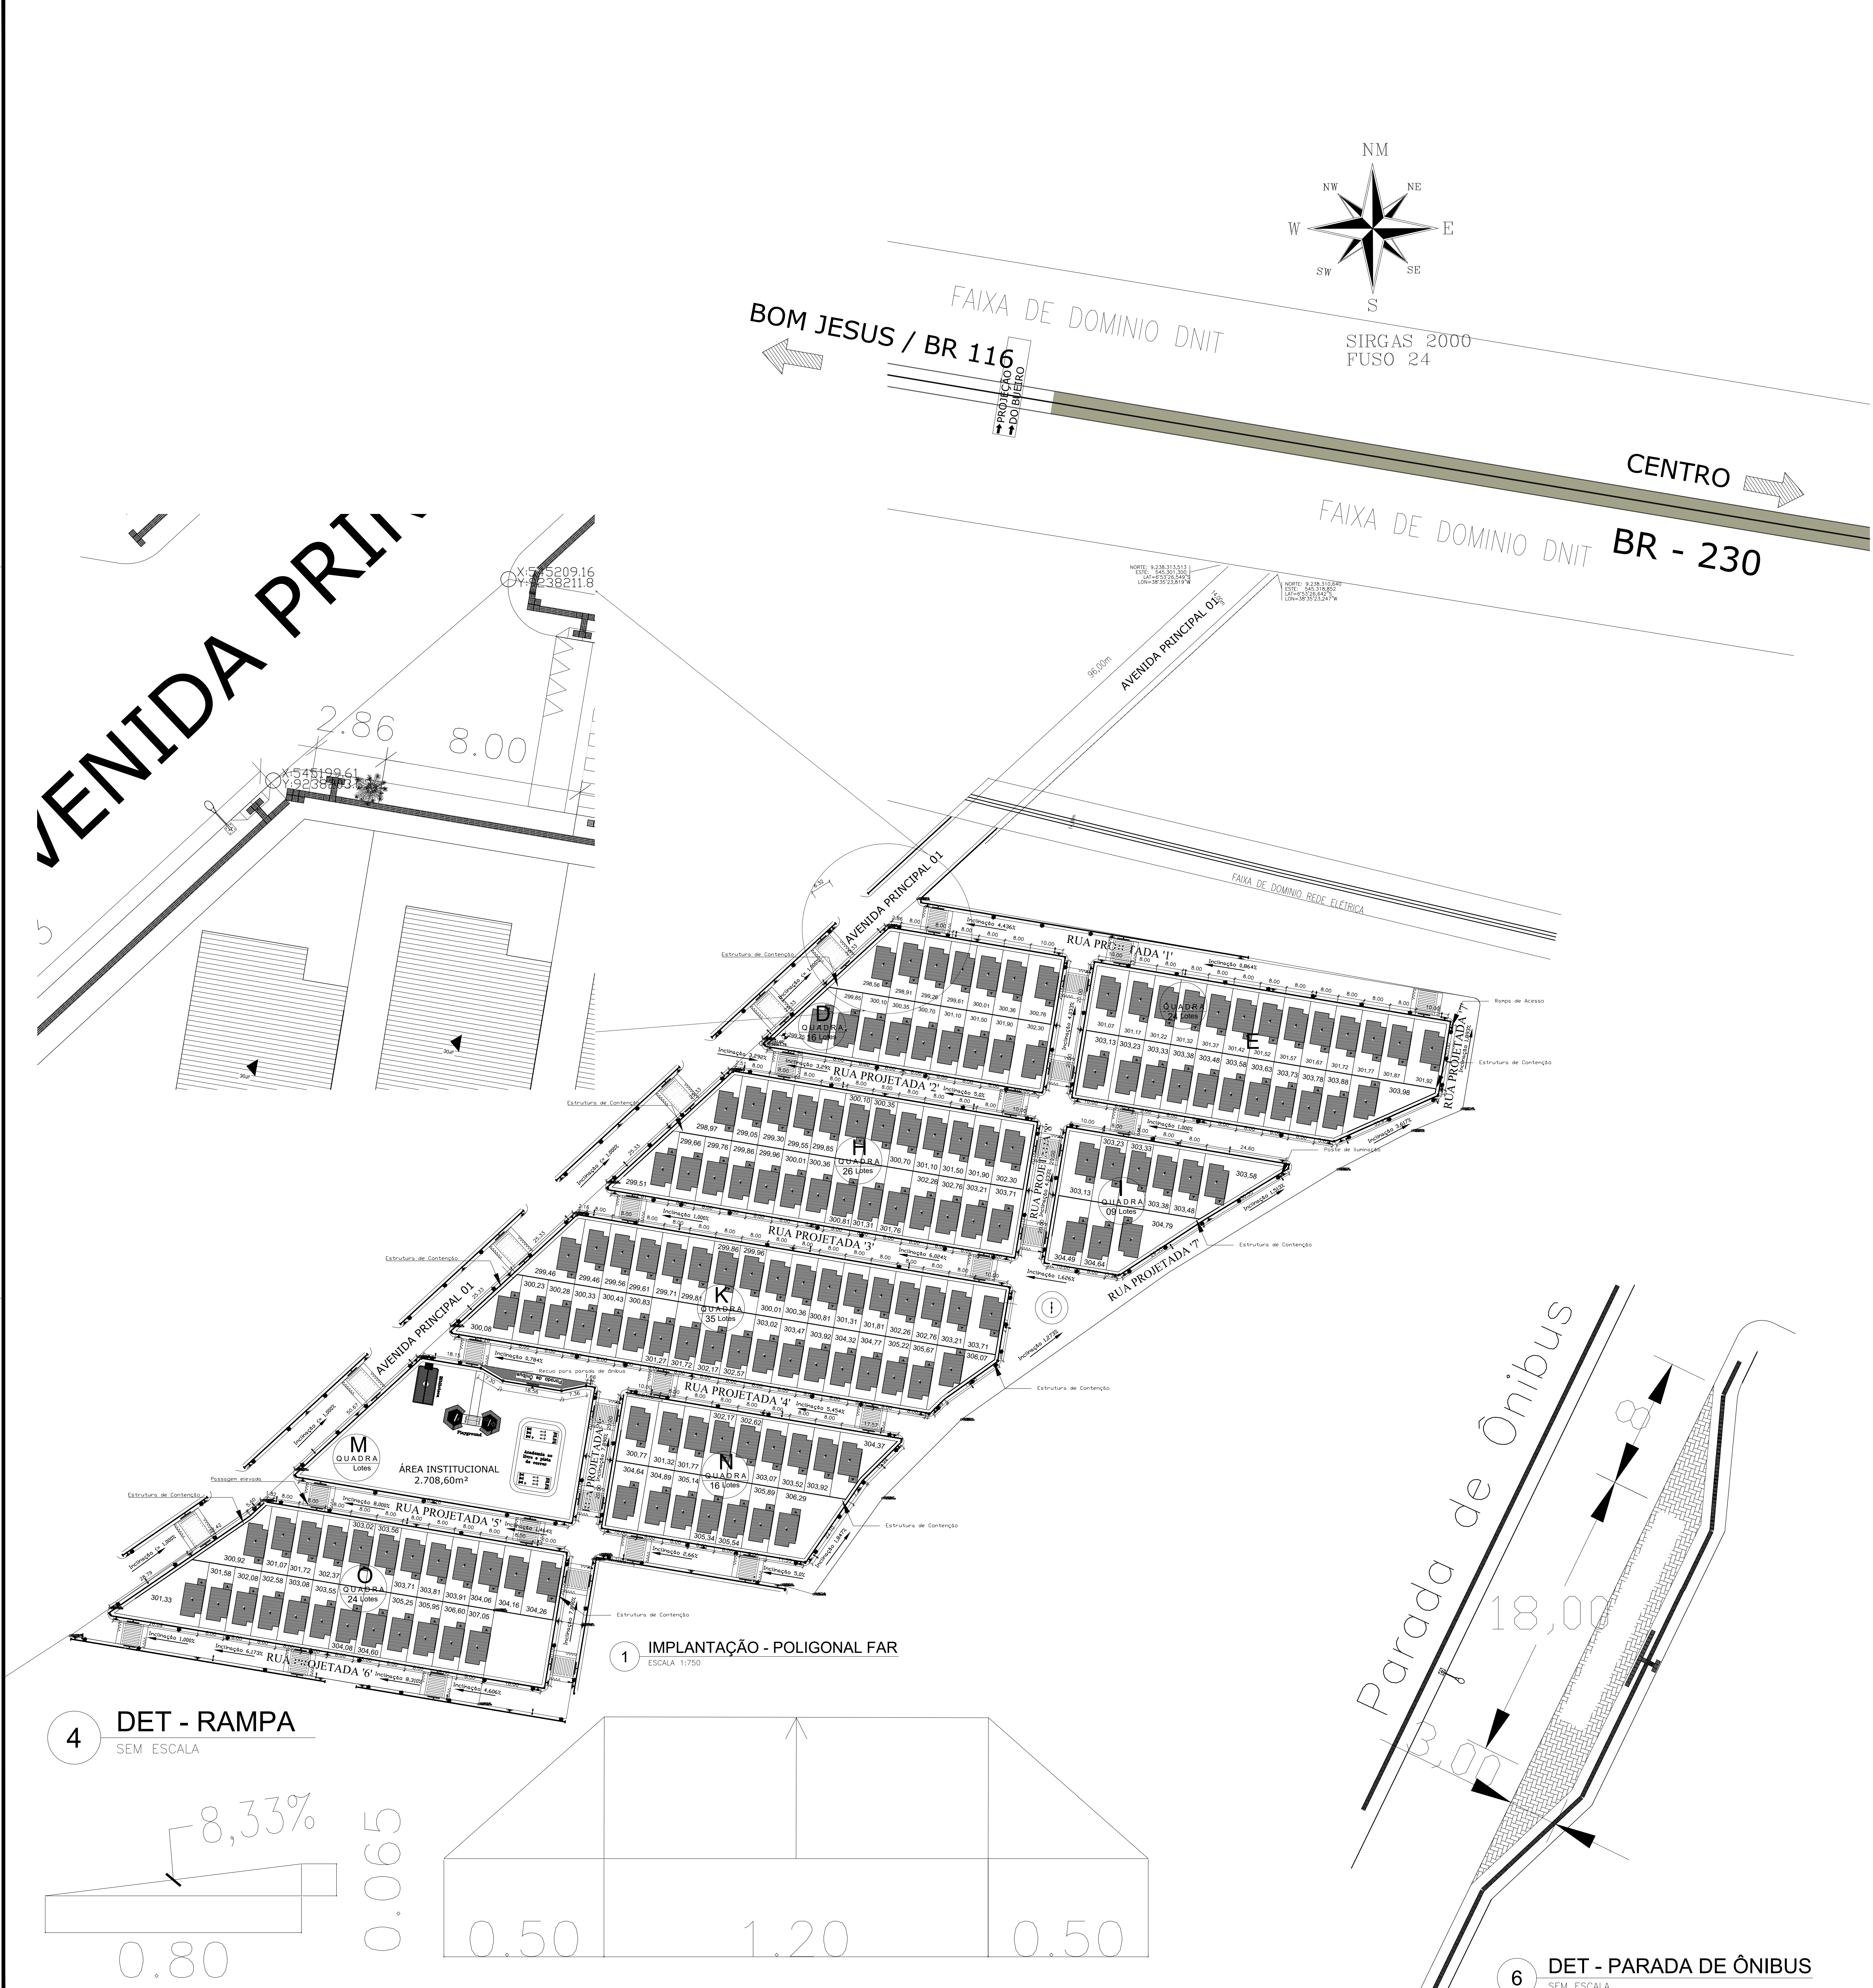


2 PLANTA PADRÃO - RECUOS
SEM ESCALA

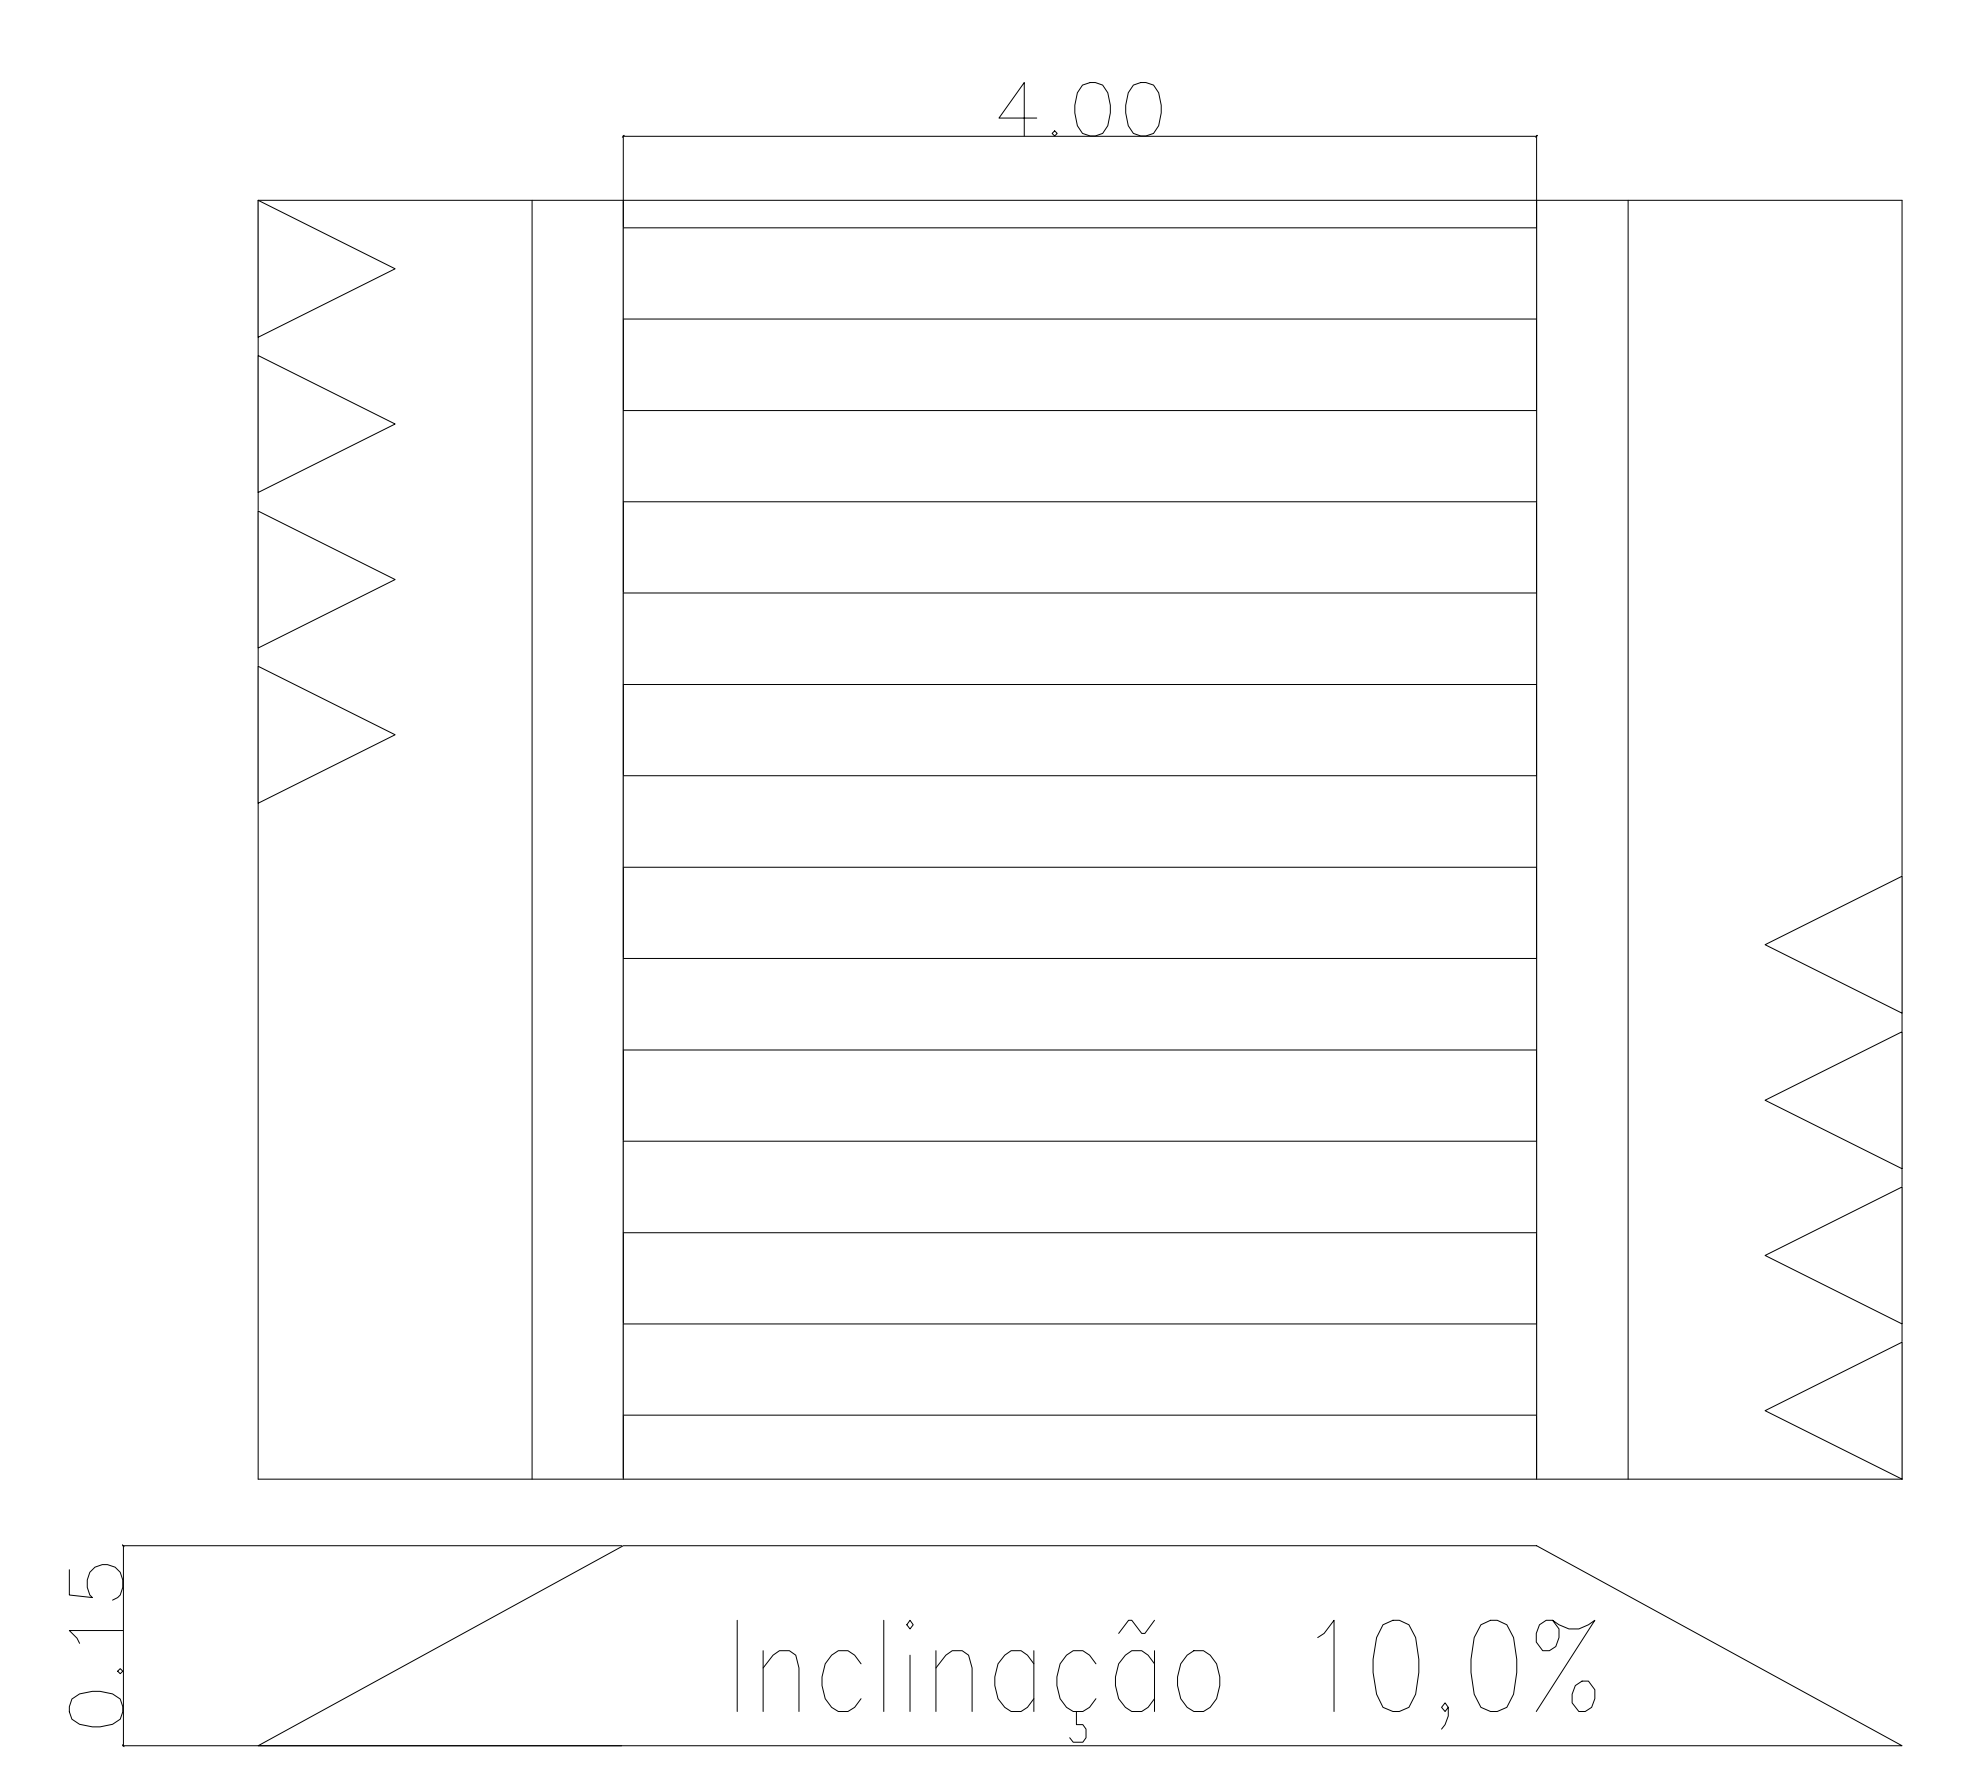

3 DET - FAIXA DE PEDESTRE
SEM ESCALA

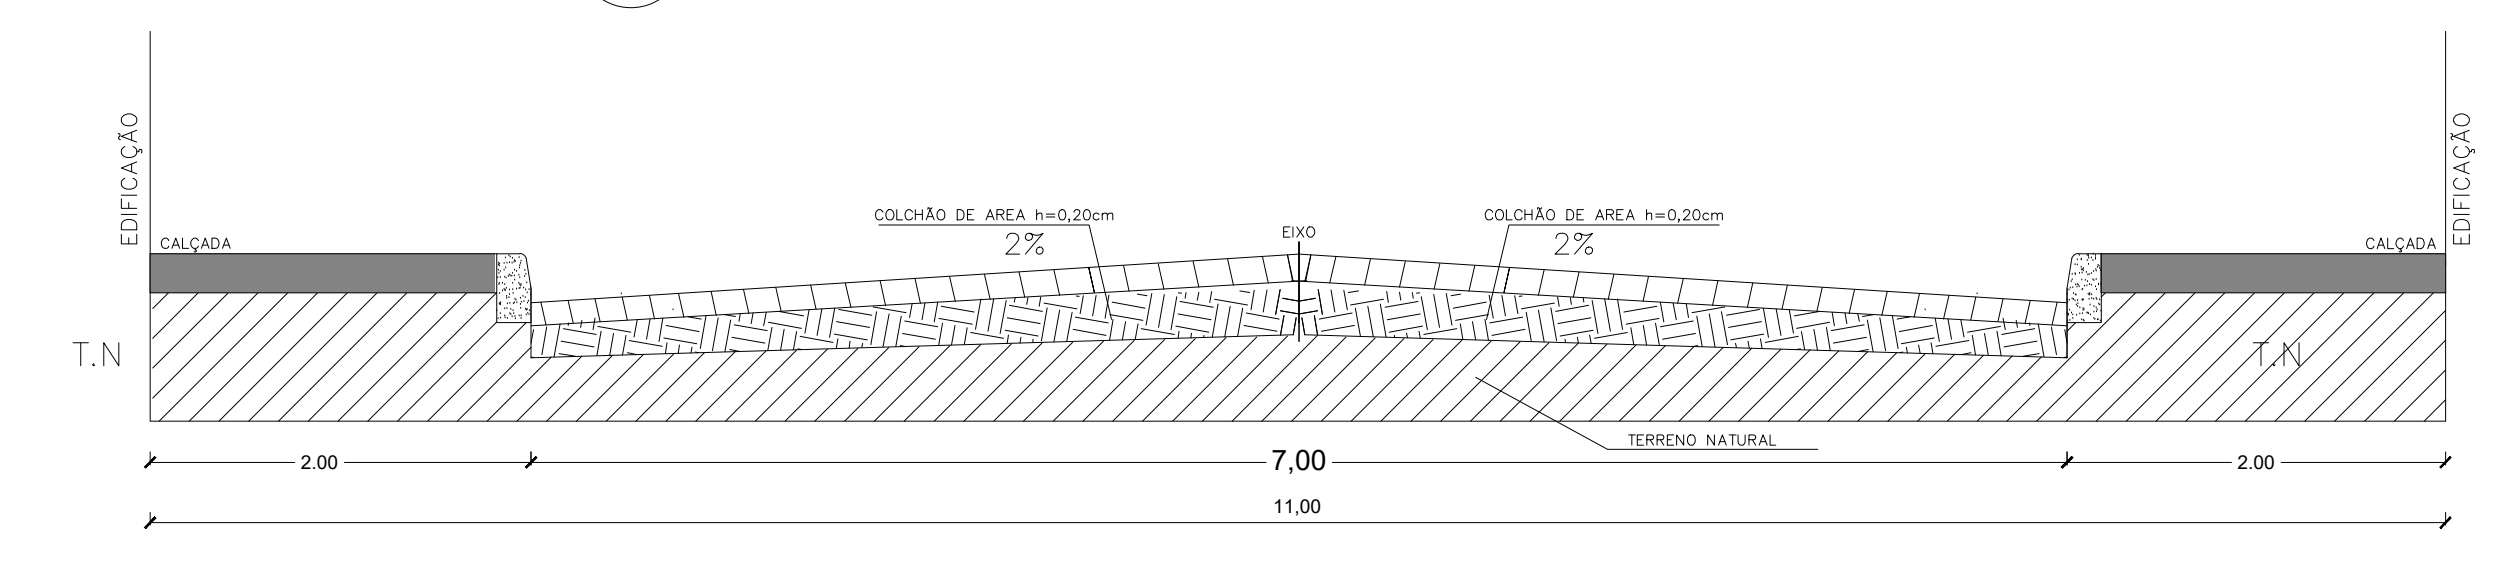

5 DET - CORTE TRANSVERSAL PAVIMENTO
SEM ESCALA

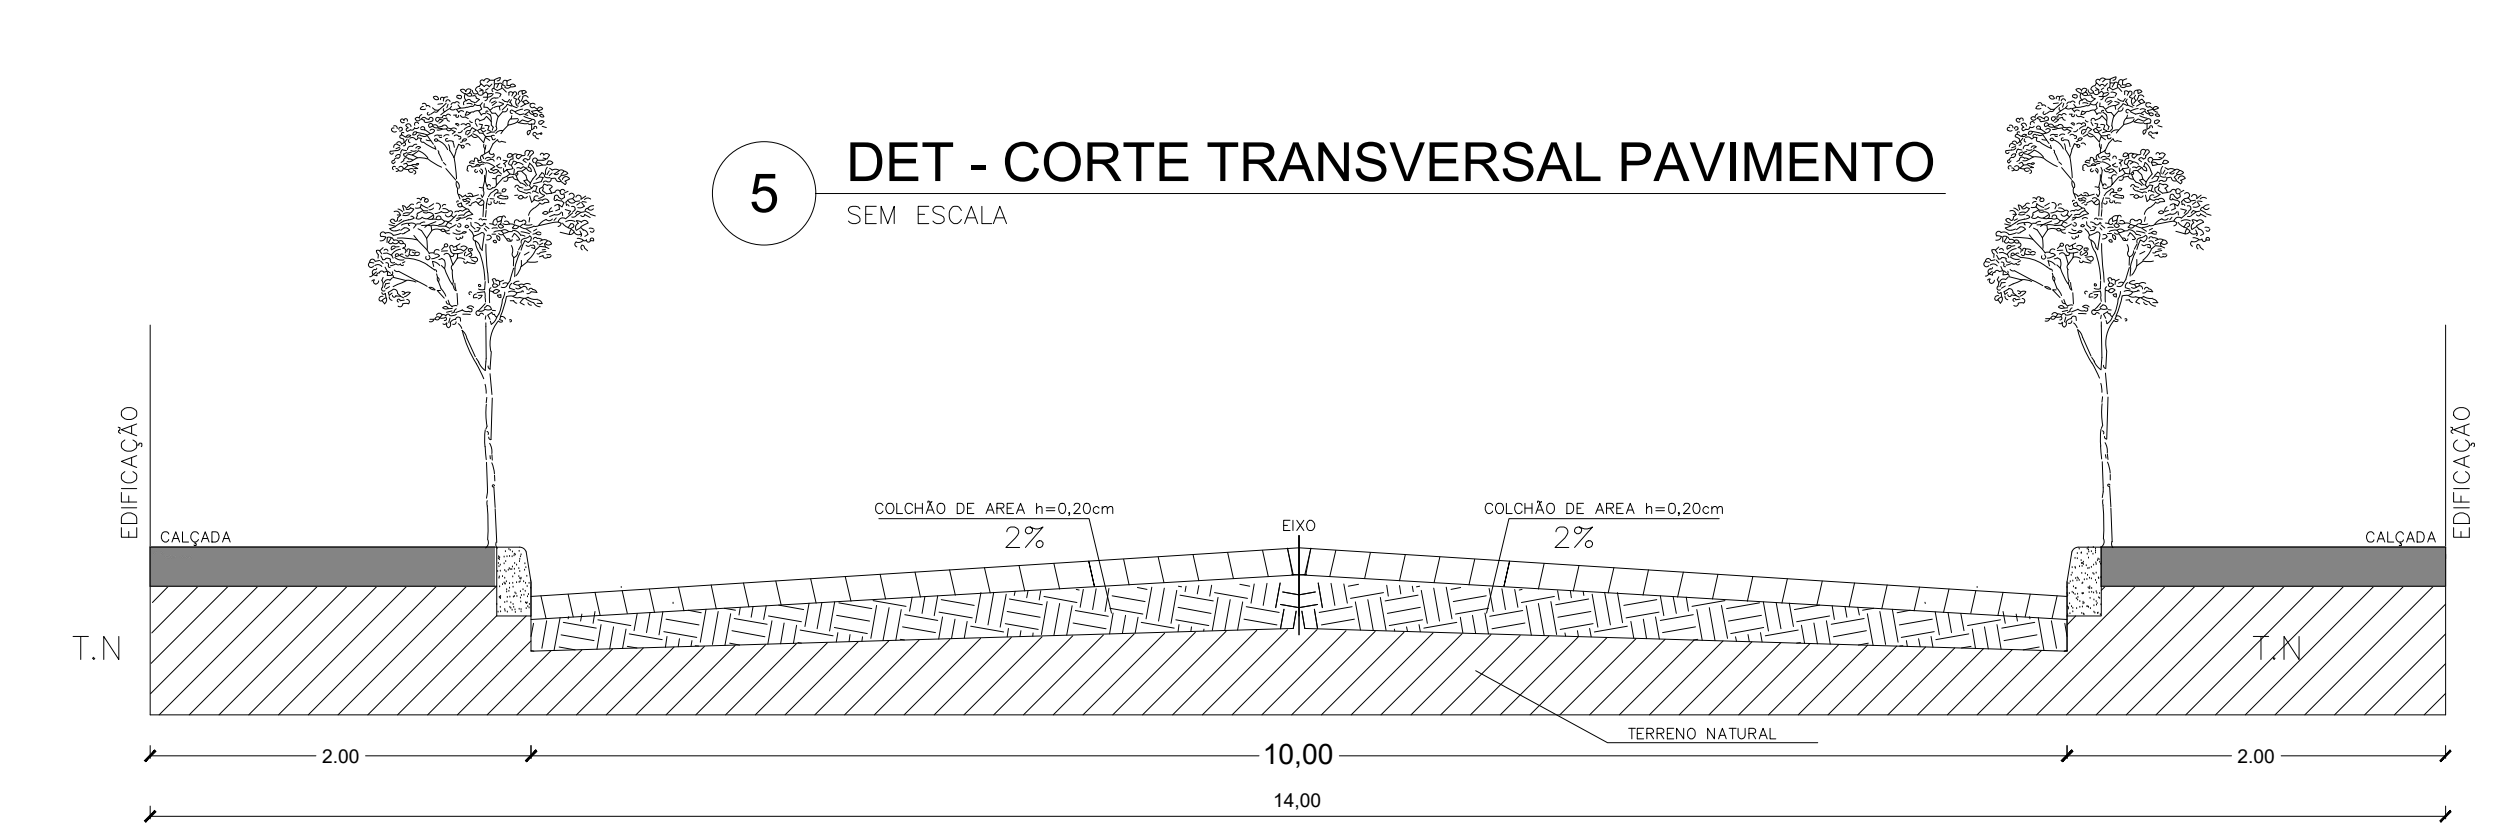

6 DET - PARADA DE ÔNIBUS
SEM ESCALA

4 DET - RAMPA
SEM ESCALA



Tabela de Áreas	
Descrição	Área
Lotes	25.575,51 m²
Área Construída	7.462,50 m²
Área Útil	6.120,00 m²

04	-	-	-	-
03	-	-	-	-
02	-	-	-	-
01	-	-	-	-
00	PROJETO INICIAL	08/04/2025	ANDERSON OLIVEIRA	DESENHADO
Nº	DESCRIÇÃO	DATA	PROJETADO	DESENHADO
REVISÃO				
RESIDENCIAL CAJAZEIRAS I				
ASSUNTO			QUADRO DE ÁREAS - m²	
IMPLANTAÇÃO			TERRENO	-
DETALHES			CONSTRUÍDA	-
-			ÚTIL	-
MATOS MENDONÇA				
PROPRIETÁRIO:	CONSTRUTORA E INCORPORADORA MATOS MENDONÇA			
ENDEREÇO:	CAJAZEIRAS/CE			
RESPONSÁVEL:	ENGPº ANDERSON OLIVEIRA		RNP:	06145572878
CONTATOS:	e-mail: anderson.oliveira@matosmendonca.com.br		fone: 88 9 9288-8203	ESCALA: INDICADA
ARQUIVO:	280-IMP-PB-01.dwg		DATA:	25/06/2025